









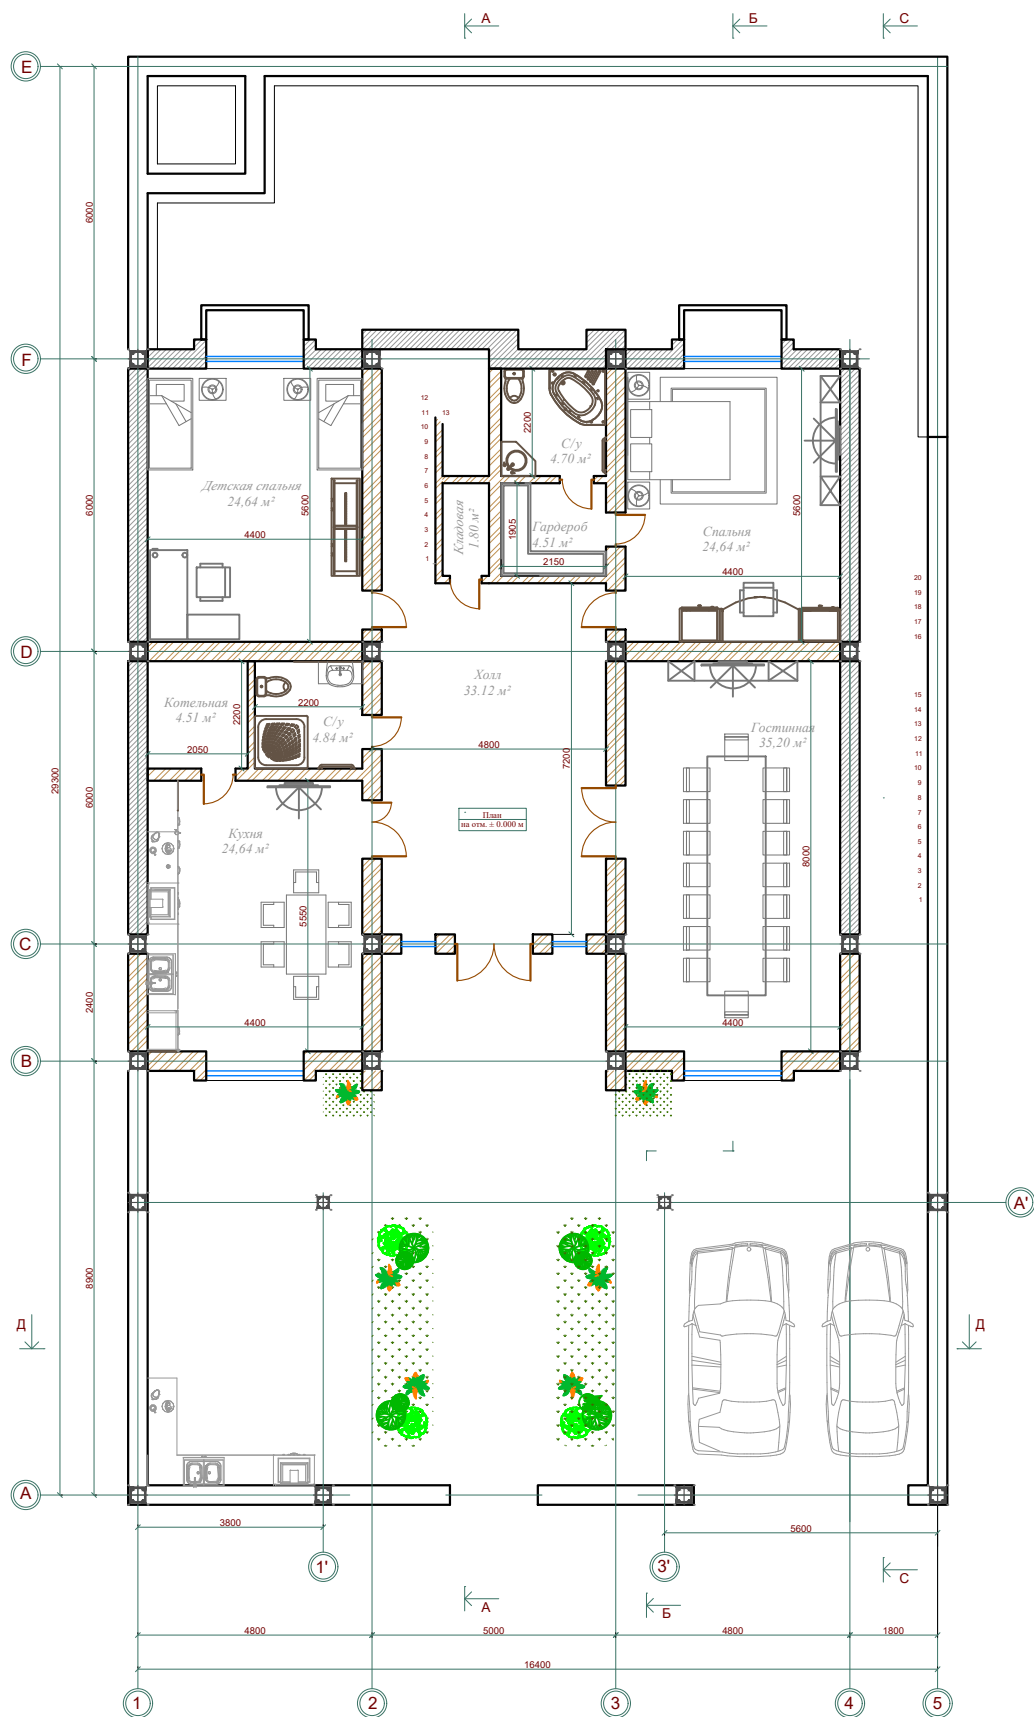

План 1-го этажа М 1:100

Изм.	Кол.	Лист	№ Док.	Подпись	Дата	2020		
						Индивидуальный жилой дом	Стадия	Лист
						План 1-го этажа М 1:100	ЭП	7
Разработано: Шухратова М.								

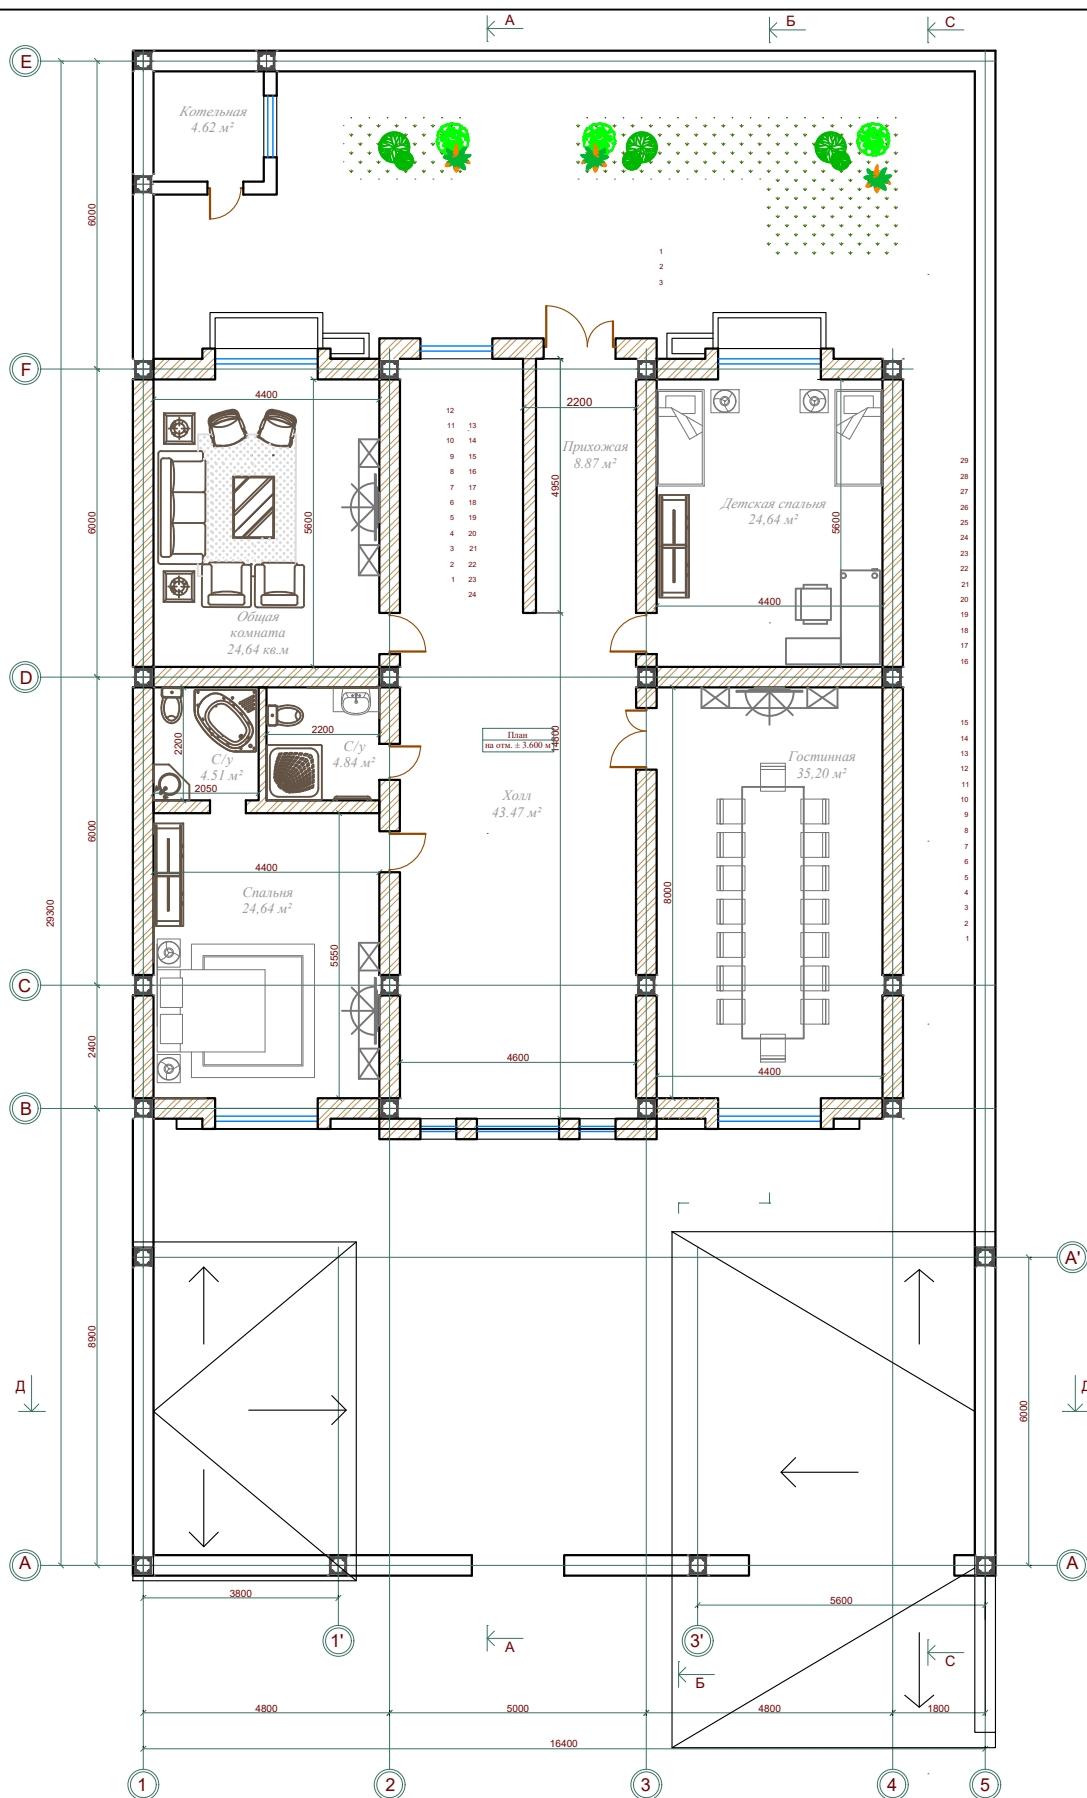

План 2-го этажа М 1:100

Изм.	Кол.	Лист	№ Док.	Подпись	Дата	2020		
						Индивидуальный жилой дом	Стадия	Лист
						ЭП	8	16
Разработала Шухраева.М						План 2-го этажа М 1:100		